

Duplikaat.

Lösendenungsverordnung

Lokalbaukommission

* 14. VI. 1904 *

München.

Nr 10205

Koban Plank

Franzlingerstrasse 26

Ad Nr 10205

Plan

Nr. 10205 genehmigt auf Grund

Beschlusses vom

18. II. 1904.

nach Revision

beynählig das vor der Lokalkommission projektierte Haus
jenseitig in vorwurfflicher Weise unter der Be-
dingung, daß dieselbe und Festsetzungen davon
stelt wird in nicht mehr als 0,149 m Ausbuchtung vor-
fällt, fernere

/

unter der Bedingung, daß das Duplikat des genehmigten Plans

behufs Ueberwachung der Ausführung vom Beginne der Bauarbeiten bis zu deren

Vollendung auf der Baustelle bereit gelegt wird und die Revisions-

zeichnungen und Revisionseinschreibungen, sowie sämtliche baupolizeilichen Vor-

schriften genau eingehalten werden, weiters mit dem Anhang, daß der ausführende

Baumeister zu veranlassen ist, vor Baubeginn die Verantwortung für die Bau-

leitung hierorts zu übernehmen, u. mit dem Vorbehalt, daß dieselbe

die baupolizeiliche Genehmigung der für die Konstruktion des Hauses
zu besondern Zwecken - z. B. Verkauf von Fleisch & anderen Lebens-
mitteln - zu besondern polizeilichen Bestimmungen nicht benutzt
werden.

Am

21. Juni

1904

Geb.-Reg.-Nr. 9435

Gebühr: 12 M 20

Lokal-Bau-Kommission

der kgl. Haupt- und Residenzstadt München.

Bürgermeister:



[Handwritten signature]

Sekretär:

[Handwritten signature]

(B)


Plan

für Herrn Johann Plank Fabrikant über Herstellung eines Ladens in seinem Anwesen


N: 26 an der Tumblinger Strasse.



Aussicht


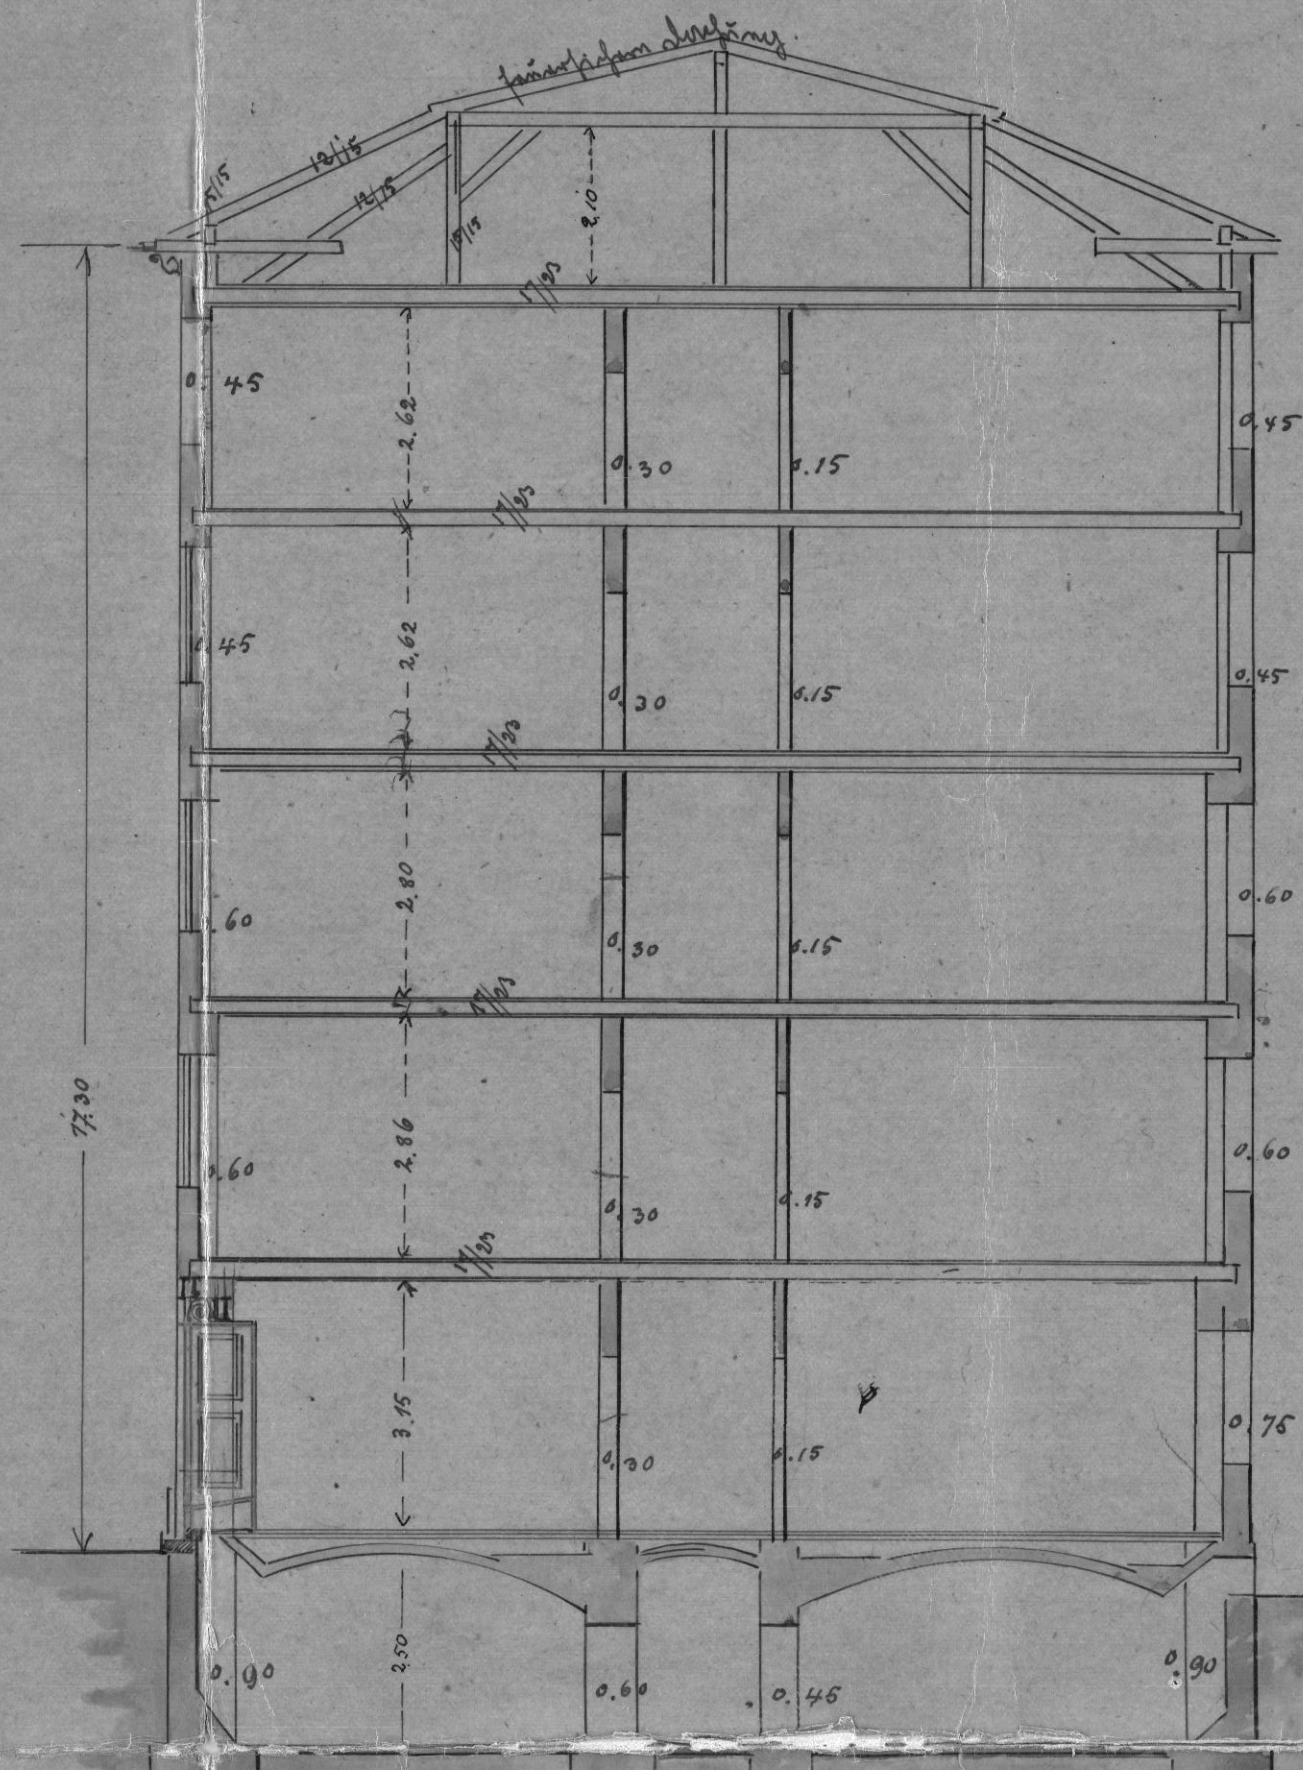


Schnitt a-b

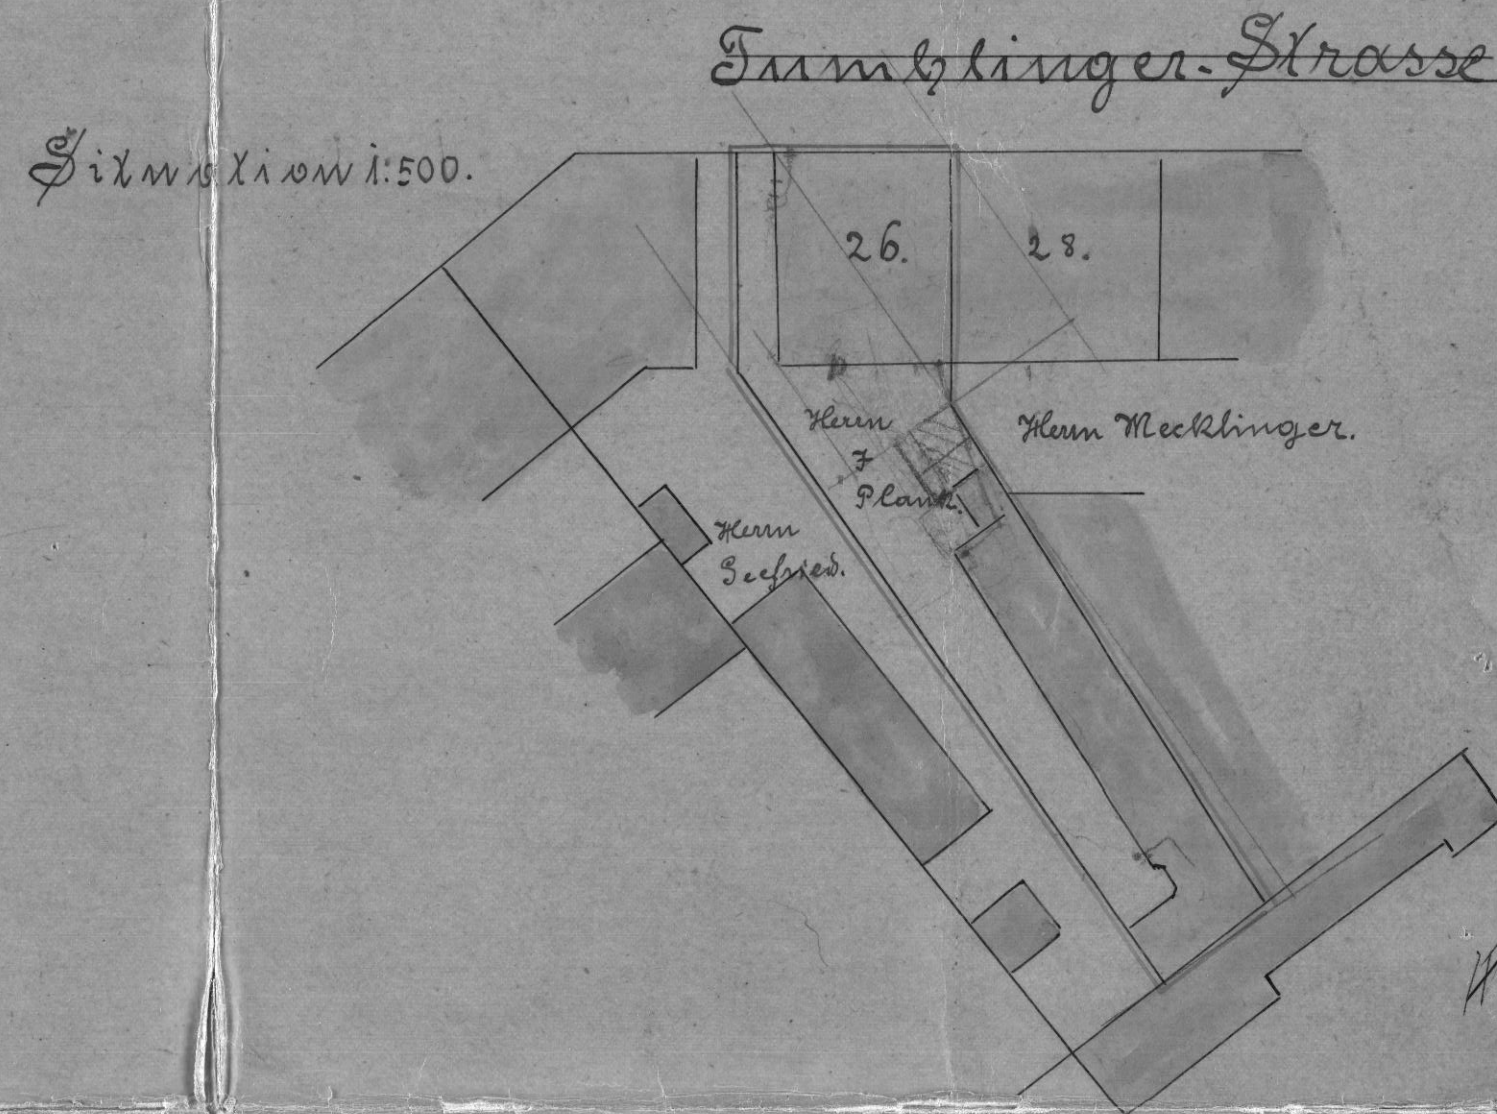


Tumblinger-Strasse.

Skizze im M 1:500.

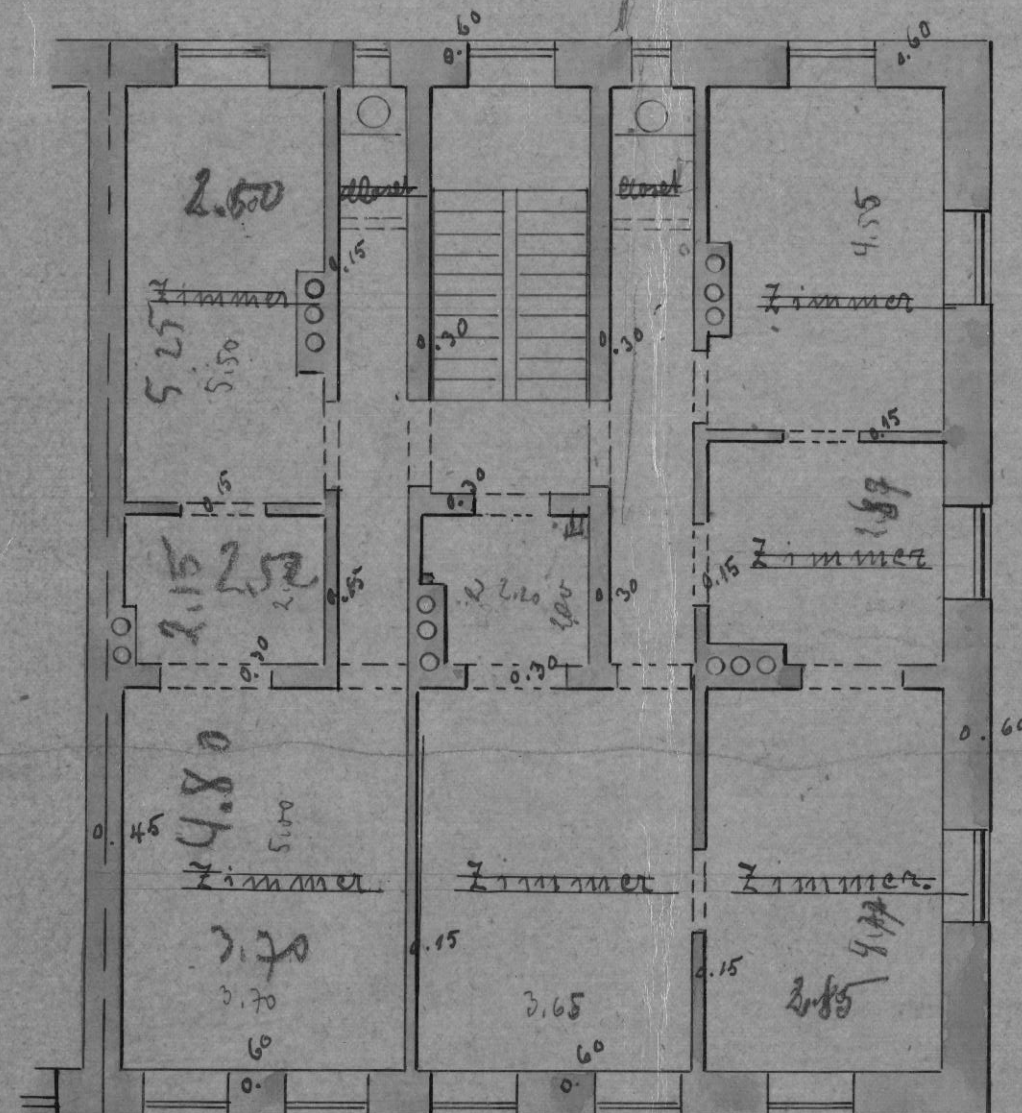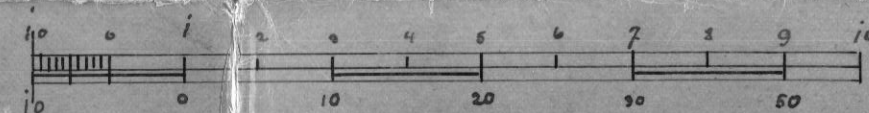


1. Stock

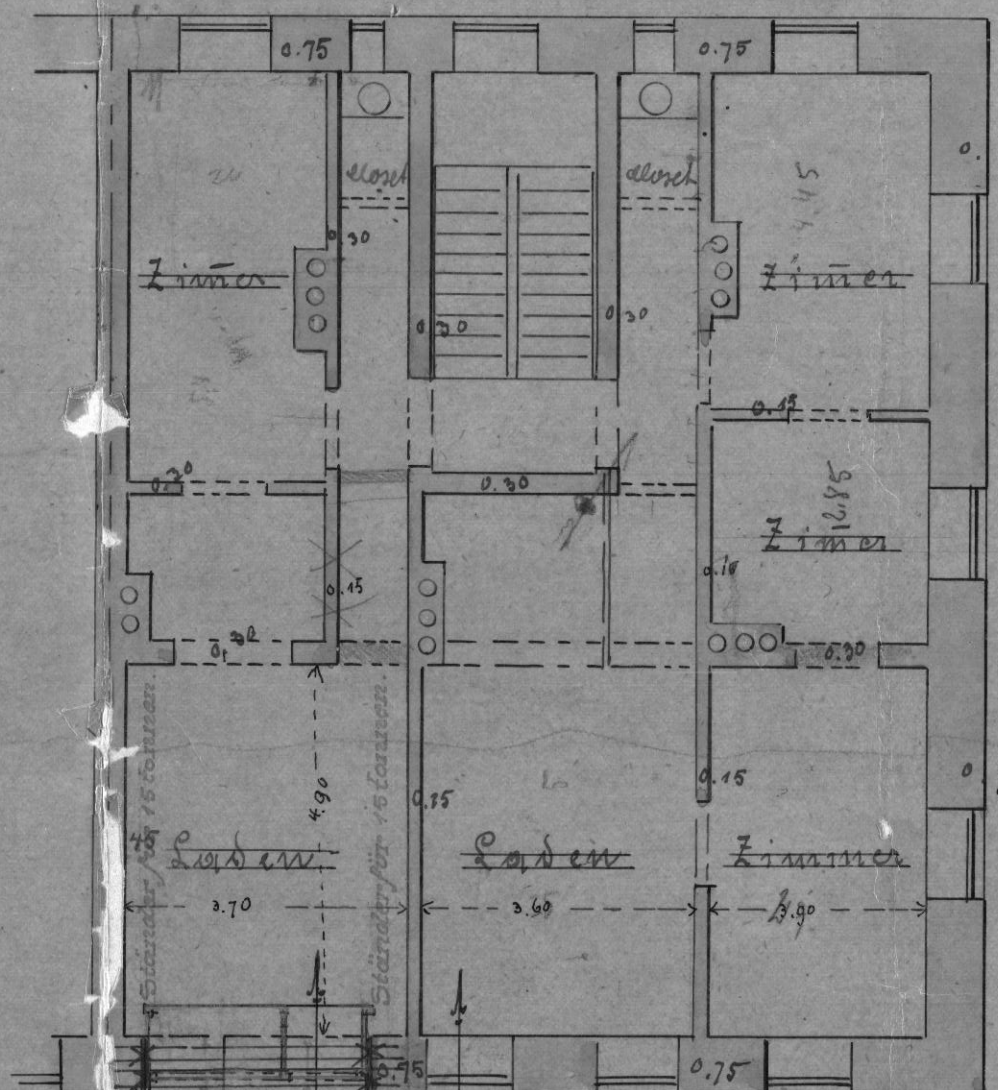

Parterre

Fluss N: 61.
Revidiert am 20. Juni 1904
Herrnd.

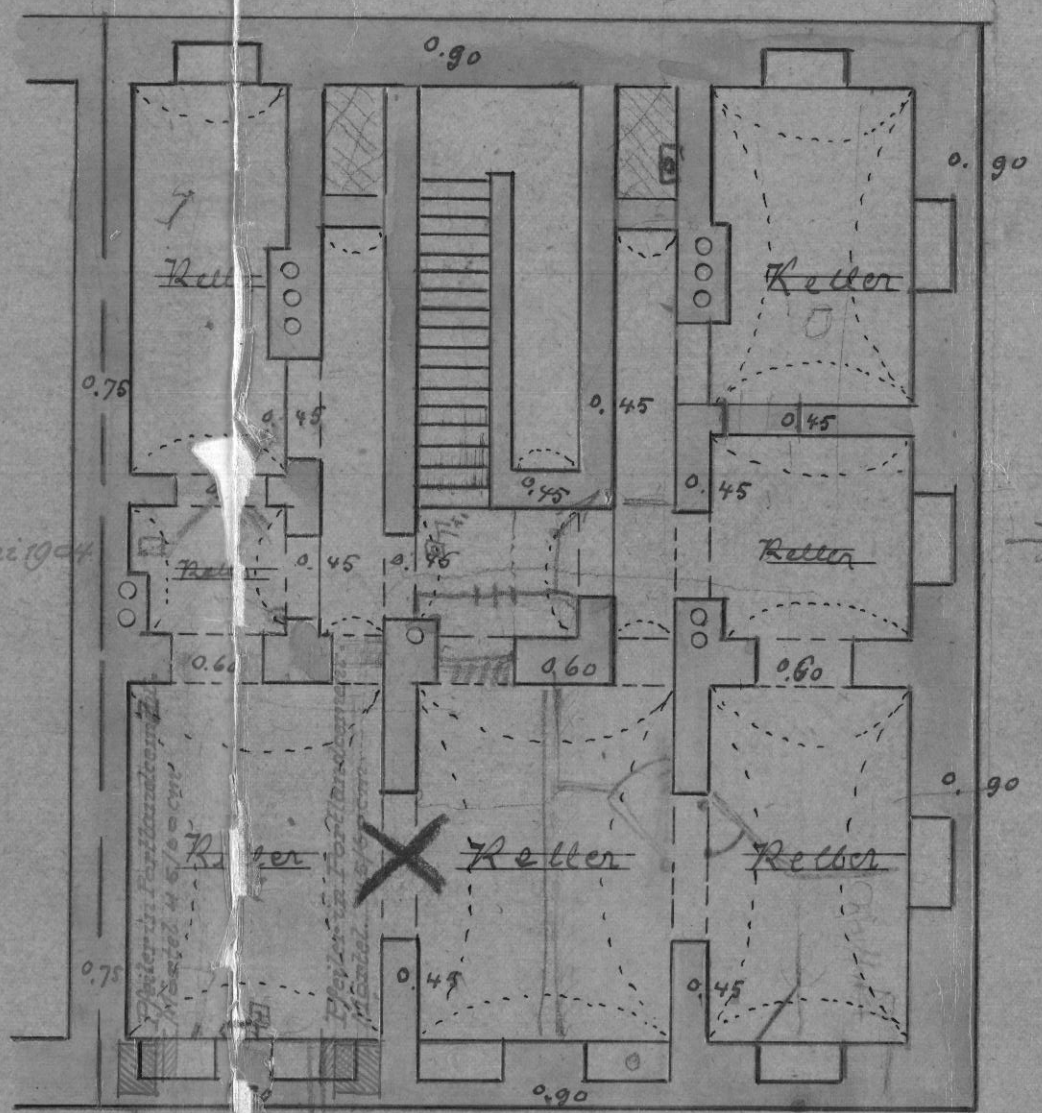

Keller

Entworfen im Auftrag
Paul Lerchmüller
Bauingenieur.

Der Besitzer
Joh. Plank

Gezeichnet
Friedrich Schöcklinger